


Fjøsangerveien 50B- 4.etg

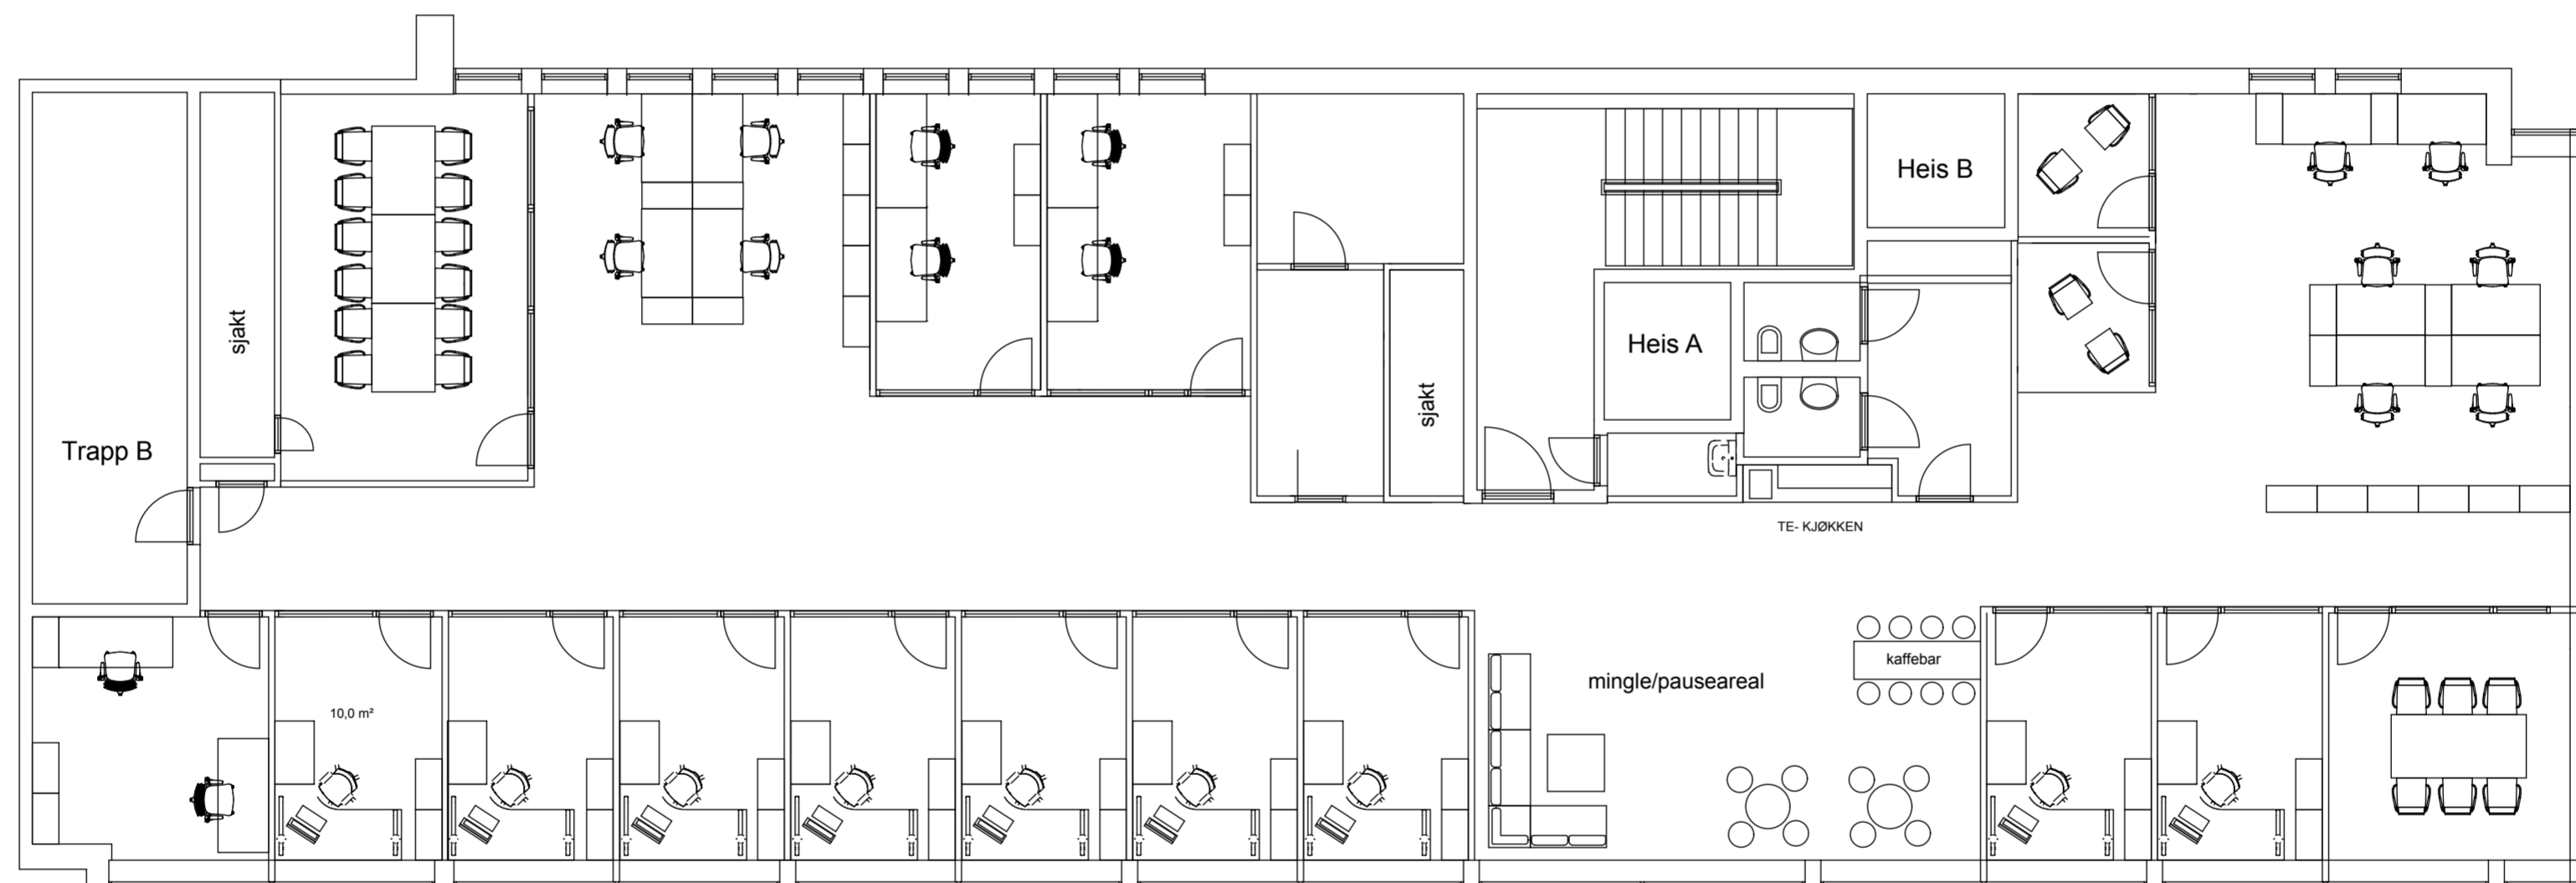

Mål 1:100 (format A2)